



ΕΦΗΜΕΡΙΣ ΤΗΣ ΚΥΒΕΡΝΗΣΕΩΣ

ΤΗΣ ΕΛΛΗΝΙΚΗΣ ΔΗΜΟΚΡΑΤΙΑΣ

ΤΕΥΧΟΣ ΤΕΤΑΡΤΟ **Αρ. Φύλλου 584**

15 Ιουλίου 2002

ΠΕΡΙΕΧΟΜΕΝΑ

ΑΠΟΦΑΣΕΙΣ

ΑΠΟΦΑΣΕΙΣ

Αριθ. 10922 (1)

Έγκριση τοπικού ρυμοτομικού σχεδίου στην εκτός σχεδίου περιοχή του δήμου Αμπελοκήπων (ν. Θεσσαλονίκης) για το καθορισμό χώρου Δημοτικού Σταδίου και καθορισμός όρων και περιορισμών δόμησης αυτού.

**Η ΥΠΟΥΡΓΟΣ
ΠΕΡΙΒΑΛΛΟΝΤΟΣ, ΧΩΡΟΤΑΞΙΑΣ
ΚΑΙ ΔΗΜΟΣΙΩΝ ΕΡΓΩΝ**

Έχοντας υπόψη:

1. Τις διατάξεις των άρθρων 114 (παρ. 1), 248, 249 και 250 του από 14.7.1999 π.δ/τος «Κώδικας Βασικής Πολεοδομικής Νομοθεσίας» (Δ' 580), όπως τα άρθρα 248, 249 και 250 τροποποιήθηκαν με τα άρθρα 5, 6 και 7 αντίστοιχα του ν. 2831/2000 «Τροποποίηση των διατάξεων του ν. 1577/1985 «Γενικός Οικοδομικός Κανονισμός» και άλλες πολεοδομικές διατάξεις» (Α' 140) καθώς και τις διατάξεις της παρ.Δ2 (εδ.β) του άρθρου 29 του ιδίου ως άνω νόμου.

2. Τις διατάξεις του άρθρου 29Α του ν. 1558/1985 «Κυβέρνηση και Κυβερνητικά Όργανα» (Α' 137), όπως αυτό προστέθηκε με το άρθρο 27 του ν. 2081/1992 (Α' 154) και αντικαταστάθηκε με την παρ. 2α του άρθρου 1 του ν. 2469/1997 (Α' 38).

3. Την Υ6/31-10-01 απόφαση του Πρωθυπουργού και της Υπουργού Περιβάλλοντος, Χωροταξίας και Δημοσίων Έργων «Ανάθεση αρμοδιοτήτων της Υπουργού Περιβάλλοντος, Χωροταξίας και Δημοσίων Έργων στους Υφυπουργούς Περιβάλλοντος, Χωροταξίας και Δημοσίων Έργων» (Β΄ 1484).

4. Τις διατάξεις της αρ. 80367/5432/1-9-1992 απόφασης του Υφυπουργού Περιβάλλοντος Χωροταξίας και Δημοσίων Έργων «Έγκριση γενικού πολεοδομικού σχεδίου (ΓΠΣ) του δήμου Αμπελοκήπων (ν. Θεσσαλονίκης)» (Δ΄ 1153).

5. Το αρ. πρωτ. 5095/4-9-2001 έγγραφο του Δασαρχείου Θεσσαλονίκης

6. Το αρ.πρ.2441/26-6-2001 έγγραφο της 9ης Εφορείας Βυζαντινών Αρχαιοτήτων.

7. Τις 347/1999 και 64/2002 γνωμοδοτήσεις του δημοτικού συμβουλίου Αμπελοκήπων.

8. Το αρ.21/6-2-2002 υπηρεσιακό σημείωμα της Διεύθυνσης Πολεοδομικού Σχεδιασμού-Τμήμα Α΄

9. Το γεγονός ότι από τις κανονιστικές διατάξεις αυτής της απόφασης δεν προκαλείται δαπάνη σε βάρος του κρατικού προϋπολογισμού και του προϋπολογισμού του οικείου Ο.Τ.Α., αποφασίζουμε:

1. Εγκρίνεται τοπικό ρυμοτομικό σχέδιο στην εκτός σχεδίου περιοχή του δήμου Αμπελοκήπων για το καθορισμό χώρου Δημοτικού Σταδίου, όπως ο χώρος φαίνεται με τα στοιχεία Τ1,Τ2,Τ3,Τ4,Τ5,Τ6,Τ7,Τ8,Τ9,Τ10,Τ1 στο σχετικό πρωτότυπο διάγραμμα σε κλίμακα 1:500, που θεωρήθηκε από τον Προϊστάμενο της Διεύθυνσης Τοπογραφικών Εφαρμογών με την αρ.10922/2002 πράξη του και που αντίτυπό του σε φωτοσμίκρυνση δημοσιεύεται με την παρούσα απόφαση.

2. Οι όροι και περιορισμοί δόμησης του παραπάνω χώρου καθορίζονται ως εξής :

α. Μέγιστο ποσοστό κάλυψης : σαράντα τοις εκατό (40%) της επιφάνειας του.

β. Συντελεστής δόμησης : σαράντα εκατοστά (0,40).

γ. Μέγιστο επιτρεπόμενο ύψος : δέκα (10) μέτρα.


3. Η ισχύς της παρούσας απόφασης αρχίζει από τη δημοσίευσή της στην Εφημερίδα της Κυβερνήσεως.

Η απόφαση αυτή να δημοσιευθεί στην Εφημερίδα της Κυβερνήσεως.

Αθήνα, 16 Ιουνίου 2002

Η ΥΦΥΠΟΥΡΓΟΣ

ΡΟΔΟΥΛΑ ΖΗΣΗ

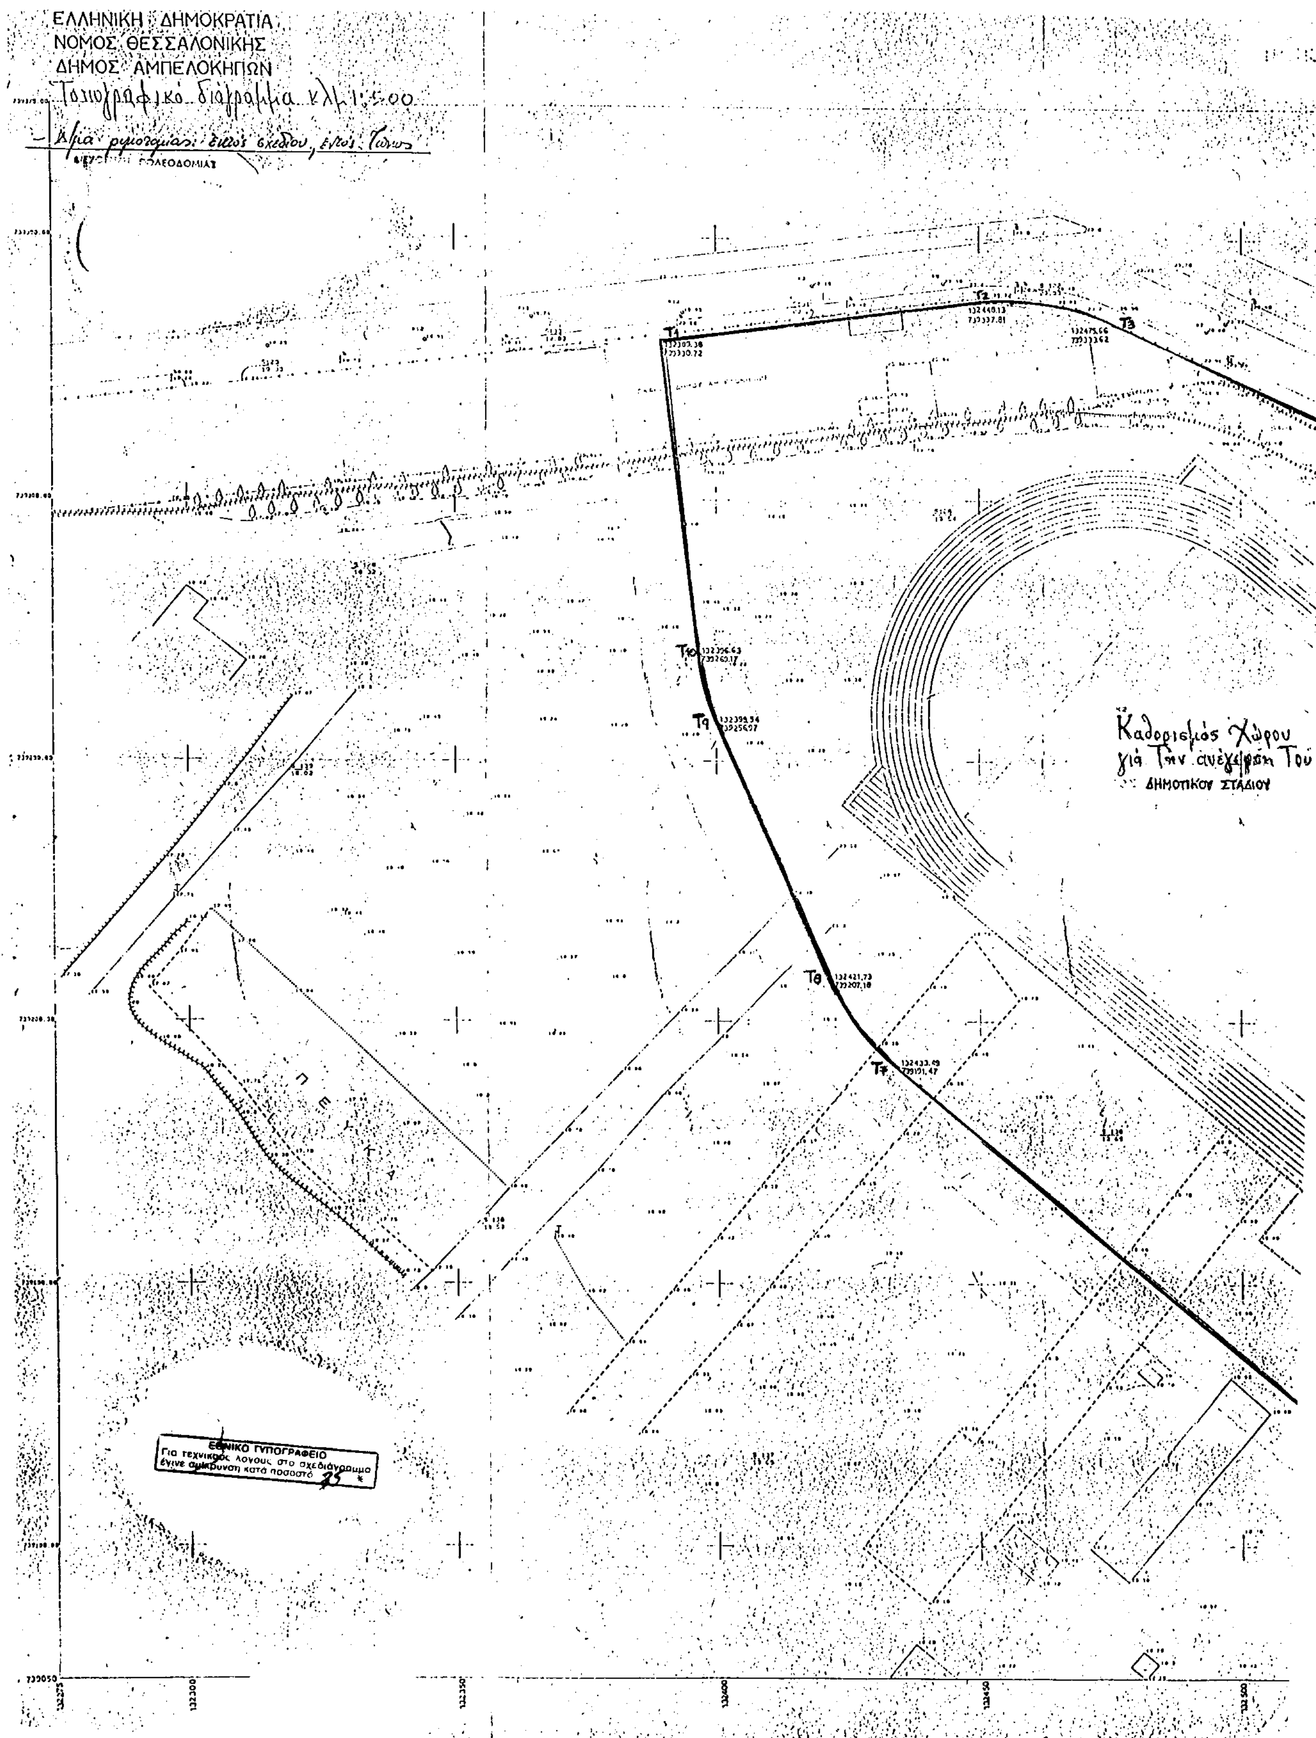
ΕΛΛΗΝΙΚΗ ΔΗΜΟΚΡΑΤΙΑ
ΝΟΜΟΣ ΘΕΣΣΑΛΟΝΙΚΗΣ
ΔΗΜΟΣ ΑΜΠΕΛΟΚΗΠΩΝ
ΠΟΛΕΟΔΟΜΙΑΣ
Τ1
Τ2
Τ3
Τ7
Τ8
Τ9
Τ10
Καθορισμός Χώρου
γιά την ανέγερση του
ΔΗΜΟΤΙΚΟΥ ΣΤΑΔΙΟΥ
ΠΕΥΚΑ
ΕΘΝΙΚΟ ΤΥΠΟΓΡΑΦΕΙΟ
Για τεχνικούς λόγους στο σχεδιάγραμμο
έγινε σμίκρυνση κατά ποσοστό 25 %

ΥΠΟΥΡΓΕΙΟ

ΟΔΟΣ 28ης ΟΚΤΩΒΡΙΟΥ

Χώρου έγερσης του ΣΤΑΔΙΟΥ

T4

T5

T6

ΠΕΖΟΔΡΟΜΟΣ

ΠΕΖΟΔΡΟΜΟΣ

2ο ΛΥΚΕΙΟ και 3ο ΓΥΜΝΑΣΙΟ

ΧΩΡΟΣ ΚΛΕΙΣΤΟΥ ΓΥΜΝΑΣΤΗΡΙΟΥ - ΚΟΛΥΜΒΗΤΗΡΙΟΥ
ΦΕΚ 492Δ/6-6-86

ΧΩΡΟΣ ΓΥΜΝΑΣΙΟΥ - ΛΥΚΕΙΟΥ
ΦΕΚ 492Δ/6-6-86

ΥΠΟΥΡΓΕΙΟ
ΠΕΡΙΒΑΛΛΟΝΤΟΣ ΧΩΡΟΤΑΞΙΑΣ & ΔΗΜ. ΕΡΓΩΝ
ΣΥΝΟΔΕΥΕΙ ΤΗΝ ΥΠ' ΑΡΙΘΜ. Γ. 10922/02 ΑΠΟΦΑΣΗ
ΠΕΡΙ "Έγκρισης τοπικού ρυμοτ. σχεδίου στην εκτός σχεδίου περιοχή του δ. Αμπελοκήπων (Θεσ/νίκης) για τον καθορισμό χώρου Δημοτ. Σταδίου & καθορισμού όρων & περιορισμών δόμησης αυτού"
ΑΘΗΝΑ 16 Ιουνίου 2002
Ο Δ/ντής
Γ. ΓΙΑΝΝΑΚΟΠΟΥΛΟΣ

Αρ. Φ. 178/02

Αριθ. 10924 (2)

Έγκριση τοπικού ρυμοτομικού σχεδίου στην εκτός ορίων περιοχή του δήμου Μενεμένης (ν. Θεσσαλονίκης) για τον καθορισμό χώρου ανέγερσης κλειστού Γυμναστηρίου και αθλητικών εγκαταστάσεων και καθορισμός όρων και περιορισμών δόμησης αυτού".

Η ΥΠΟΥΡΓΟΣ ΠΕΡΙΒΑΛΛΟΝΤΟΣ, ΧΩΡΟΤΑΞΙΑΣ ΚΑΙ ΔΗΜΟΣΙΩΝ ΕΡΓΩΝ

Έχοντας υπόψη :

1. Τις διατάξεις των άρθρων 114 (παρ. 1), 248, 249 και 250 του από 14.7.1999 π.δ/τος «Κώδικας Βασικής Πολεοδομικής Νομοθεσίας» (Δ' 580), όπως τα άρθρα 248, 249 και 250 τροποποιήθηκαν με τα άρθρα 5, 6 και 7 αντίστοιχα του ν. 2831/2000 «Τροποποίηση των διατάξεων του ν. 1577/1985 «Γενικός Οικοδομικός Κανονισμός» και άλλες πολεοδομικές διατάξεις» (Α' 140).

2. Τις διατάξεις της παρ. 2 της ενότητας Δ του άρθρου 29 του ν. 2831/2000 «Τροποποίηση των διατάξεων του ν. 1577/1985 «Γενικός Οικοδομικός Κανονισμός» και άλλες πολεοδομικές διατάξεις» (Α' 140).

3. Τις διατάξεις του άρθρου 29Α του ν. 1558/1985 «Κυβέρνηση και Κυβερνητικά Όργανα» (Α' 137) όπως αυτό προστέθηκε με το άρθρο 27 του ν. 2081/1992 (Α' 154) και τροποποιήθηκε με την παρ. 2α του άρθρου 1 του ν. 2469/1997 (Α' 38).

4. Την Υ.6/31.10.2001 απόφαση του Πρωθυπουργού και της Υπουργού Περιβάλλοντος Χωροταξίας και Δημοσίων Έργων «Ανάθεση αρμοδιοτήτων Υπουργού Περιβάλλοντος Χωροταξίας και Δημοσίων Έργων στους Υφυπουργούς Περιβάλλοντος Χωροταξίας και Δημοσίων Έργων» (Β' 1484).

5. Το υπ' αριθμ. 3674/28.9.2001 έγγραφο του τμήματος πολιτικής γης της Νομαρχιακής Αυτοδιοίκησης Θεσσαλονίκης.

6. Το υπ' αριθμ. 3508/22.6.2001 έγγραφο του τμήματος Ελέγχου ιδιωτικών επενδύσεων και χωροταξίας του Ε.Ο.Τ.

7. Το υπ' αριθμ. 2335/7.9.2001 έγγραφο της 9ης Εφορείας Βυζαντινών Αρχαιοτήτων Θεσσαλονίκης.

8. Το υπ' αριθμ. 4842/28.9.2001 έγγραφο της Κτηματικής Υπηρεσίας του Υπουργείου Οικονομικών Ν. Θεσσαλονίκης.

9. Το υπ' αριθμ. 5695/28.9.2001 έγγραφο του Δασαρχείου Θεσσαλονίκης.

10. Το υπ' αριθμ. 6/17.1.2002 υπηρεσιακό σημείωμα της Δ/νσης Πολεοδομικού Σχεδιασμού - Τμήμα Α'.

11. Το γεγονός ότι από τις κανονιστικές διατάξεις αυτής της απόφασης δεν προκαλείται δαπάνη σε βάρος του κρατικού προϋπολογισμού και του προϋπολογισμού του οικείου Ο.Τ.Α., αποφασίζουμε:

1. Εγκρίνεται τοπικό ρυμοτομικό σχέδιο στην εκτός ορίων περιοχή του δήμου Μενεμένης (ν. Θεσσαλονίκης) με την έγκριση πεζοδρόμων, οδού, τον καθορισμό χώρου κλειστού Γυμναστηρίου, χώρου αθλητικών εγκαταστάσεων, χώρου πρασίνου και χώρου στάθμευσης, όπως οι χώροι φαίνονται περικλειόμενοι με πράσινη γραμμή και με στοιχεία Α Β Γ Δ Α, Ε Ζ Η Θ Ε, Ι Κ Λ Π Ι, και Λ Π Ο Ξ Ν Μ Λ αντίστοιχα, στο σχετικό πρωτότυπο διάγραμμα σε κλίμακα 1:500 που θεωρήθηκε από τον Προϊστάμενο της Δ/νσης Τοπογραφικών Εφαρμογών με την 10924/2002 πράξη του και που αντίτυπό του σε φωτοσμίκρυνση δημοσιεύεται με την παρούσα απόφαση.

2. Οι όροι και περιορισμοί δόμησης των καθοριζομένων με την παρ. 1 χώρων καθορίζονται ως εξής :

Α. Χώρος κλειστού Γυμναστηρίου :

α. Μέγιστο ποσοστό κάλυψης: εβδομήντα τοις εκατό (70%) της επιφανείας του.

β. Συντελεστής δόμησης : έξι δέκατα (0,6).

γ. Μέγιστο επιτρεπόμενο ύψος του ανεγερθησομένου κτιρίου : δεκατρία (13,00) μέτρα.

Β. Στο χώρο αθλητικών εγκαταστάσεων επιτρέπεται η ανέγερση βοηθητικών κτισμάτων (αποδυτήρια, χώροι υγιεινής κ.λ.π.) και κυλικείου μεγίστης συνολικής δομήσιμης επιφάνειας 200 τ.μέτρων και ύψους 4,50 μέτρα.

3. Η ισχύς της παρούσας απόφασης αρχίζει από τη δημοσίευση της στην Εφημερίδα της Κυβερνήσεως.


Η απόφαση αυτή να δημοσιευθεί στην Εφημερίδα της Κυβερνήσεως.


Αθήνα, 16 Ιουνίου 2002

Η ΥΦΥΠΟΥΡΓΟΣ

ΡΟΔΟΥΛΑ ΖΗΣΗ

ΝΟΜΟΣ ΘΕΣΣΑΛΟΝΙΚΗΣ
ΔΗΜΟΣ ΜΕΝΕΜΕΝΗΣ

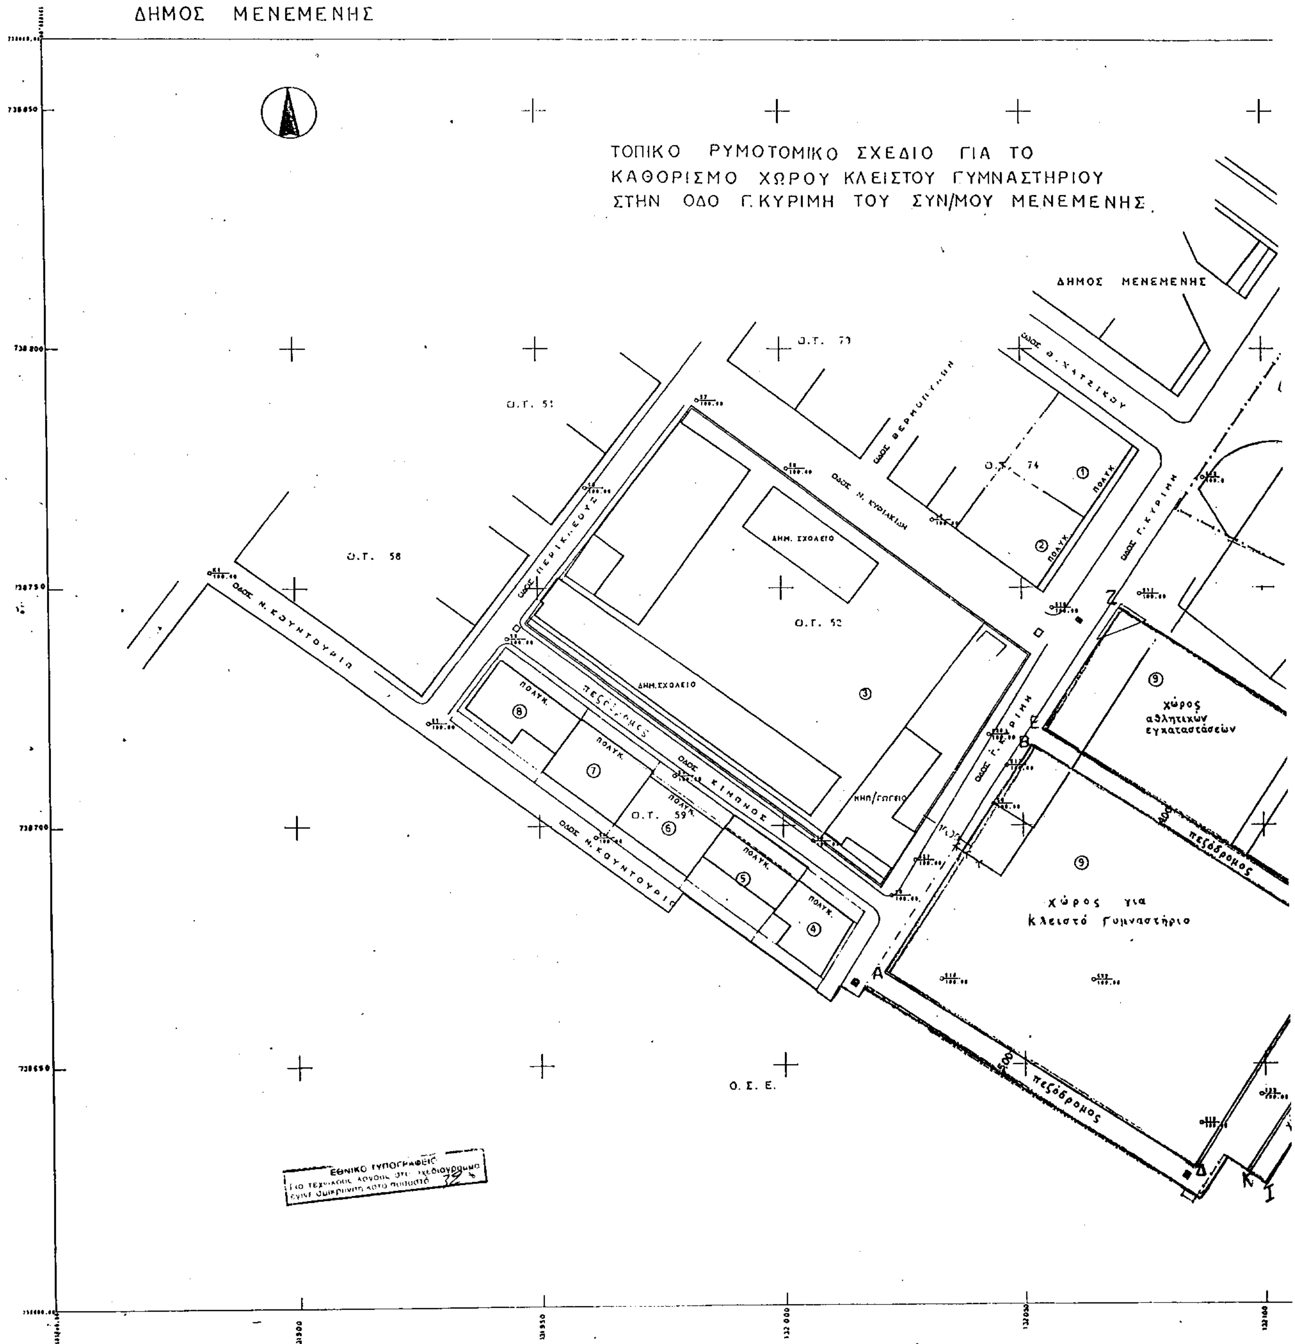

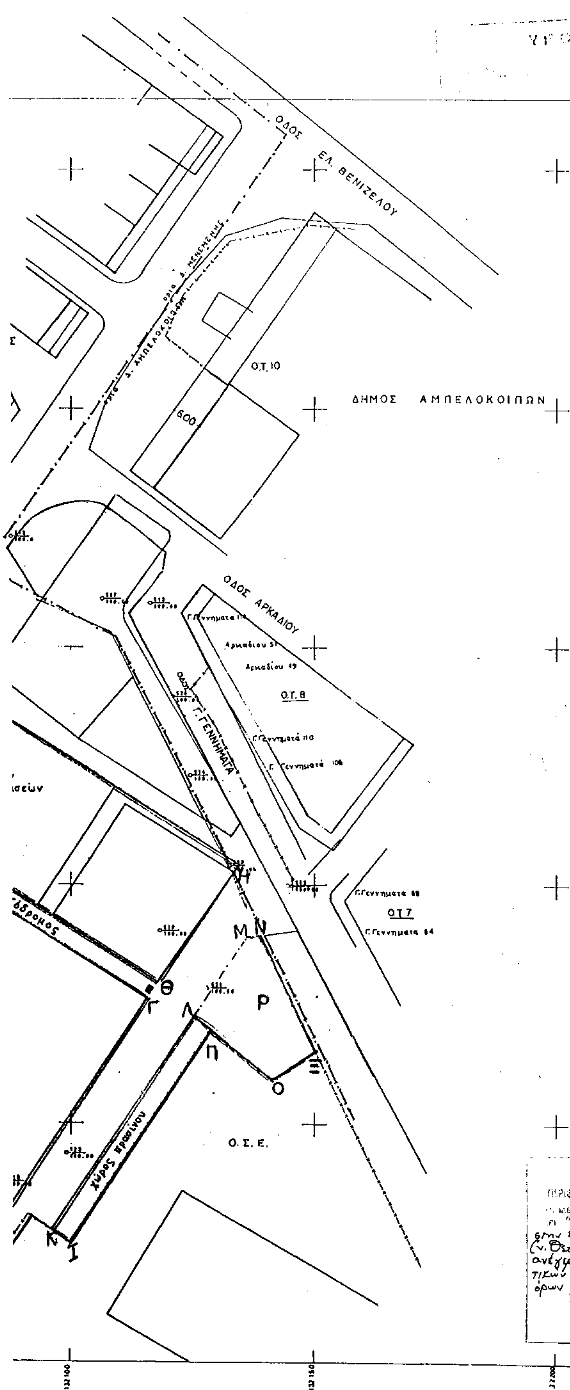

ΔΗΜΟΣ ΜΕΝΕΜΕΝΗΣ ΔΙΕΥΘΥΝΣΗ ΤΕΧΝΙΚΩΝ ΥΠΗΡΕΣΙΩΝ			τίτλος σχεδίου: ΤΟΠΙΚΟ ΡΥΜΟΤΟΜΙΚΟ ΓΙΑ ΧΑΡΑΚΤΗΡΙΣΜΟ ΧΩΡΟΥ ΚΛΕΙΣΤΟΥ ΓΥΜΝΑΣΤΗΡΙΟΥ ΣΤΗΝ ΟΔΟ Γ.ΚΥΡΙΜΗ ΣΤΟ ΣΥΝΟΙΚΙΣΜΟ ΜΕΝΕΜΕΝΗΣ	
έργο θέση ΟΔΟΣ Γ. ΚΥΡΙΜΗ				
μελέτη	σχεδίαση	έλεγχος	στάδιο μελέτης	κλίμακα 1:500
ΑΝΝΕΤΑ ΧΙΑΚΟΥ Τοπογράφος - Μηχ.		ΘΑΝΑΣΗΣ Κ. ΠΑΠΠΑΣ Αρχιτέκτων - Μηχ.	θεώρηση	αριθμ. σχεδίου

ΥΠΟΜΝΗΜΑ

ΦΑΙΝΟΜΕΝΟΙ ΙΔΙΟΚΤΗΤΕΣ

01- Πολυκατοικία -οδ. Κυρίμη 14
02- Πολυκατοικία -οδ. Κυρίμη 16.
03- ΔΗΜΟΣ ΜΕΝΕΜΕΝΗΣ -οδ. Κυρίμη 18
04- Πολυκατοικία -οδ. Κίμωνος 01
05- Πολυκατοικία -οδ. Κίμωνος 03
06- Πολυκατοικία -οδ. Κίμωνος 05
07- Πολυκατοικία -οδ. Κίμωνος 07
08- Πολυκατοικία -οδ. Κίμωνος 09
09- Ο. Σ. Ε. -οδ. Δωδεκανήσου 128

Το παρόν τοπογραφικό διάγραμμα συνοδεύει την 192/97 απόφαση του Δημοτικού Συμβουλίου του Δήμου Μενεμένης.

Ο.Τ.	ΑΒΓΔΑ	Ο.Τ.	ΕΖΗΘΕ	Ο.Τ.	ΚΛΜΝΞΟΠΙΚ
Τα	χ=132115.46 ψ=738676,20	Τε	χ=132053.92 ψ=738720.30	Τκ	χ=132095,78 ψ=738627.59
Τβ	χ=132084.95 ψ=738628.68	Τζ	χ=132070,31 ψ=738745.43	Τλ	χ=132125,01 ψ=738672,41
Τγ	χ=132020.88 ψ=738669.62	Τη	χ=132134.12 ψ=738703,90	Τμ	χ=132135,66 ψ=738688.76
Τδ	χ 132051.74 ψ=738716.95	Τθ	χ=132117,70 ψ=738679,52	Τν	χ=132137,76 ψ=738689,28
				Τξ	χ=132150,33 ψ=738665.39
				Το	χ=132141,25 ψ=738659.17
				Τπ	χ=132128,50 ψ=738669.57
				Τι	χ=132099,76 ψ=73862494
	ΕΜΒΑΔΟΝ: 4283,83 τμ		ΕΜΒΑΔΟΝ: 2254,39 τμ.		ΕΜΒΑΔΟΝ: 629,910 τμ

ΥΠΟΥΡΓΕΙΟ
ΠΕΡΙΒΑΛΛΟΝΤΟΣ ΧΩΡΟΤΑΞΙΑΣ & ΔΗΜ. ΕΡΓΩΝ
Γ. 10924/02
"Έγκρισης τοπικού ρυμοτ. σχεδίου στην εκτός ορίων περιοχή του Δ. Μενεμένης (ν. Θεσ/νίκης) για τον καθορισμό χώρου ανέγερσης κλειστού γυμναστηρίου & αθλητικών εγκαταστάσεων & καθορισμού όρων & περιορισμών δόμησης αυτού"
16 Ιουνίου 2002
Ο Δ/ντής

Ι. ΓΙΑΝΝΑΚΟΠΟΥΛΟΣ

Αρ. Φ. 175/02
σχ. 1

Αριθ. 144 (3)

Αλλαγή χρήσης τμήματος 4.000 τ.μ. του αριθ. 1051 Σα κοινοχρήστου τεμαχίου του αγροκτήματος Πολυκάρπης Ν. Πέλλας.

Ο ΝΟΜΑΡΧΗΣ ΠΕΛΛΑΣ

Έχοντας υπόψη:

1.-Τις διατάξεις του Ν. 2218/94 (ΦΕΚ 90 Α/94) «Ίδρυση Νομαρχιακής αυτοδιοίκησης κτλ.»

2.-Την αριθ. 25/31-3-95 (ΦΕΚ 365 Β) απόφαση Ν.Σ. Πέλλας «περί οργανισμού Οργάνωσης και Λειτουργίας της Νομαρχιακής Αυτοδιοίκησης Πέλλας και ειδικότερα το άρθρο 10 αυτής»

3.- Το Ν. 1512/85 (ΦΕΚ 4Α/85) για τροποποίηση και συμπλήρωση Πολεοδομικών διατάξεων κλπ. και ειδικότερα το άρθρο 3 «περί καθορισμού χρήσεων παραχωρούμενων δημοσίων εκτάσεων».

4.- Τις διατάξεις του άρθρου 29 Α του Ν. 1558/85 όπως αυτό προστέθηκε με το άρθρο 27 του Ν. 2081/92 (ΦΕΚ 154 Α)

5.- Την από 3-1-2001 αίτηση του Ρότσιου Χρήστου του Κων/νου κατοίκου Δημ. Διαμερίσματος Πολυκάρπης περί παραχώρησης έκτασης για σταυλικές εγκαταστάσεις.

6.- Το 1903/28-9-01 έγγραφο της Δ/νσης Υγείας-Πρόνειας-Τμήμα Υγείας Ν.Πέλλας.

7.- Το 917/11-4-2001 έγγραφο του ΥΠ.ΠΟ. ΙΖ Εφορείας Προϊστορικών και Κλασσικών Αρχαιοτήτων.

8.- Το 987/12-3-2001 έγγραφο του Ε.Ο.Τ.-Δ/νση Τουρισμού Κεντρικής και Δυτικής Μακεδονίας.

9.- Το 1262/9-4-2001 έγγραφο του Δασαρχείου Αριδαίας.

10.- Το αριθ. 589/6-12-2001 έγγραφο της 11ης Εφορείας Βυζαντινών Αρχαιοτήτων.

11.- Το 88/9-4-2001 έγγραφο της - Δ.Τ.Υ.Ν. Πέλλας-Τμήμα Τοπογραφήσεων.

12.- Το 267/12-3-2001 έγγραφο του Πολεοδομικού Γραφείου Αριδαίας

13.- Το 8188/8-2-2002 έγγραφο της Δ/νσης Γεωργίας Έδεσσας.

14.- Το Δ.Υ/19-3-2001 έγγραφο του Γραφείου Γεωργικής Ανάπτυξης Αριδαίας.

15.- Την 70/2000 απόφαση Δ.Σ. Αριδαίας (πρακτικό 2/2000), αποφασίζουμε:

(Άρθρο 1ο) Καθορίζουμε τη χρήση της κοινόχρηστης έκτασης εμβαδού 4000 τ.μ. του αριθ.1051 Σα τεμαχίου του αγροκτήματος Πολυκάρπης Ν.Πέλλας, όπως αυτό απεικονίζεται στο συνημμένο στην παρούσα τοπογραφικό διάγραμμα με κλίμακα 1:5000, που θεωρήθηκε από τον Προϊστάμενο του Τ.Π.Αριδαίας με την από 21-2-2002 πράξη του για την ίδρυση σταυλικών εγκαταστάσεων δυο (2) ισοδύναμων ζώων με την προϋπόθεση ότι θα τηρηθούν οι διαδικασίες που προβλέπονται: α) από την 69269/5387/90 ΚΥΑ (έγκριση περιβαντολλογικών όρων και χωροθέτησης και β) από το άρθρο 3 του Ν. 1512/85 (καθορισμός χρήσης γης πριν από την παραχώρηση).

(Άρθρο 2ο) Η απόφαση αυτή με το συνημμένο τοπογραφικό διάγραμμα να δημοσιευθεί στην Εφημερίδα της Κυβερνήσεως.

Αριδαία, 21 Φεβρουαρίου 2002


Ο Νομάρχης

ΜΙΧΑΗΛ ΚΑΡΑΜΑΝΗΣ



L = 40° 57΄
M = -1° 45΄
Κλίμακα 1:5000

Αλλαγή χρήσης του τμήματος ΑΒΓΔΑ τ.μ. του κοινοχρήστου 1051 της Διανομής του αγροκτήματος " ΠΟΛΥΚΑΡΠΗ " Ν. ΠΕΛΛΑΣ

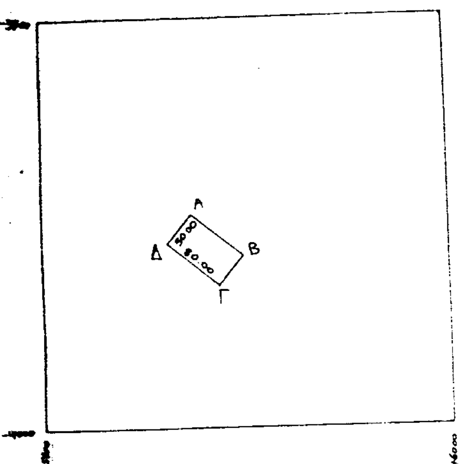


ΕΘΝΙΚΟ ΤΥΠΟΓΡΑΦΕΙΟ
Για τεχνικούς λόγους στο σχεδιάγραμμα έγινε σμίκρυνση κατά ποσοστό … %

Το διάγραμμα αυτό συνοδεύει την απόφαση του Νομάρχη Πέλλας με αριθμό 144 / 21 - 2 - 2002 που αφορά αλλαγή χρήσης του τμήματος του του κοινοχρήστου 1051 της διανομής του Υπ. Γεωργίας του αγροκτήματος " ΠΟΛΥΚΑΡΠΗ " Ν. ΠΕΛΛΑΣ.

Αριδαία 21 - 2 - 2002

Θεωρήθηκε
Ε.Ν.
Ο προϊστάμενος της Τ.Π. Αριδαίας

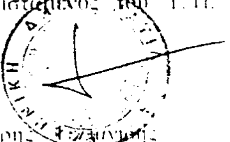

Θεοχάρης Ελευθέριος
Αρχιτέκτων Μηχανικός με Α' βαθμό

ΣΥΝΤΕΤΑΓΜΕΝΑΙ

Α	+ 5691.19	- 3737.38
Β	+ 5753.82	- 3787.16
Γ	+ 5722.70	- 3826.30
Δ	+ 5660.08	- 3776.52

ΑΠΟΣΤΑΣΕΙΣ

Απο Συνοικισμό: 1420μ
" Επαρχιακή οδό: 290μ
" Ποταμι: πάνω απο 1000μ